


## 2028 - Neubau einer Wohnanlage

Entwurf 08.06.2022

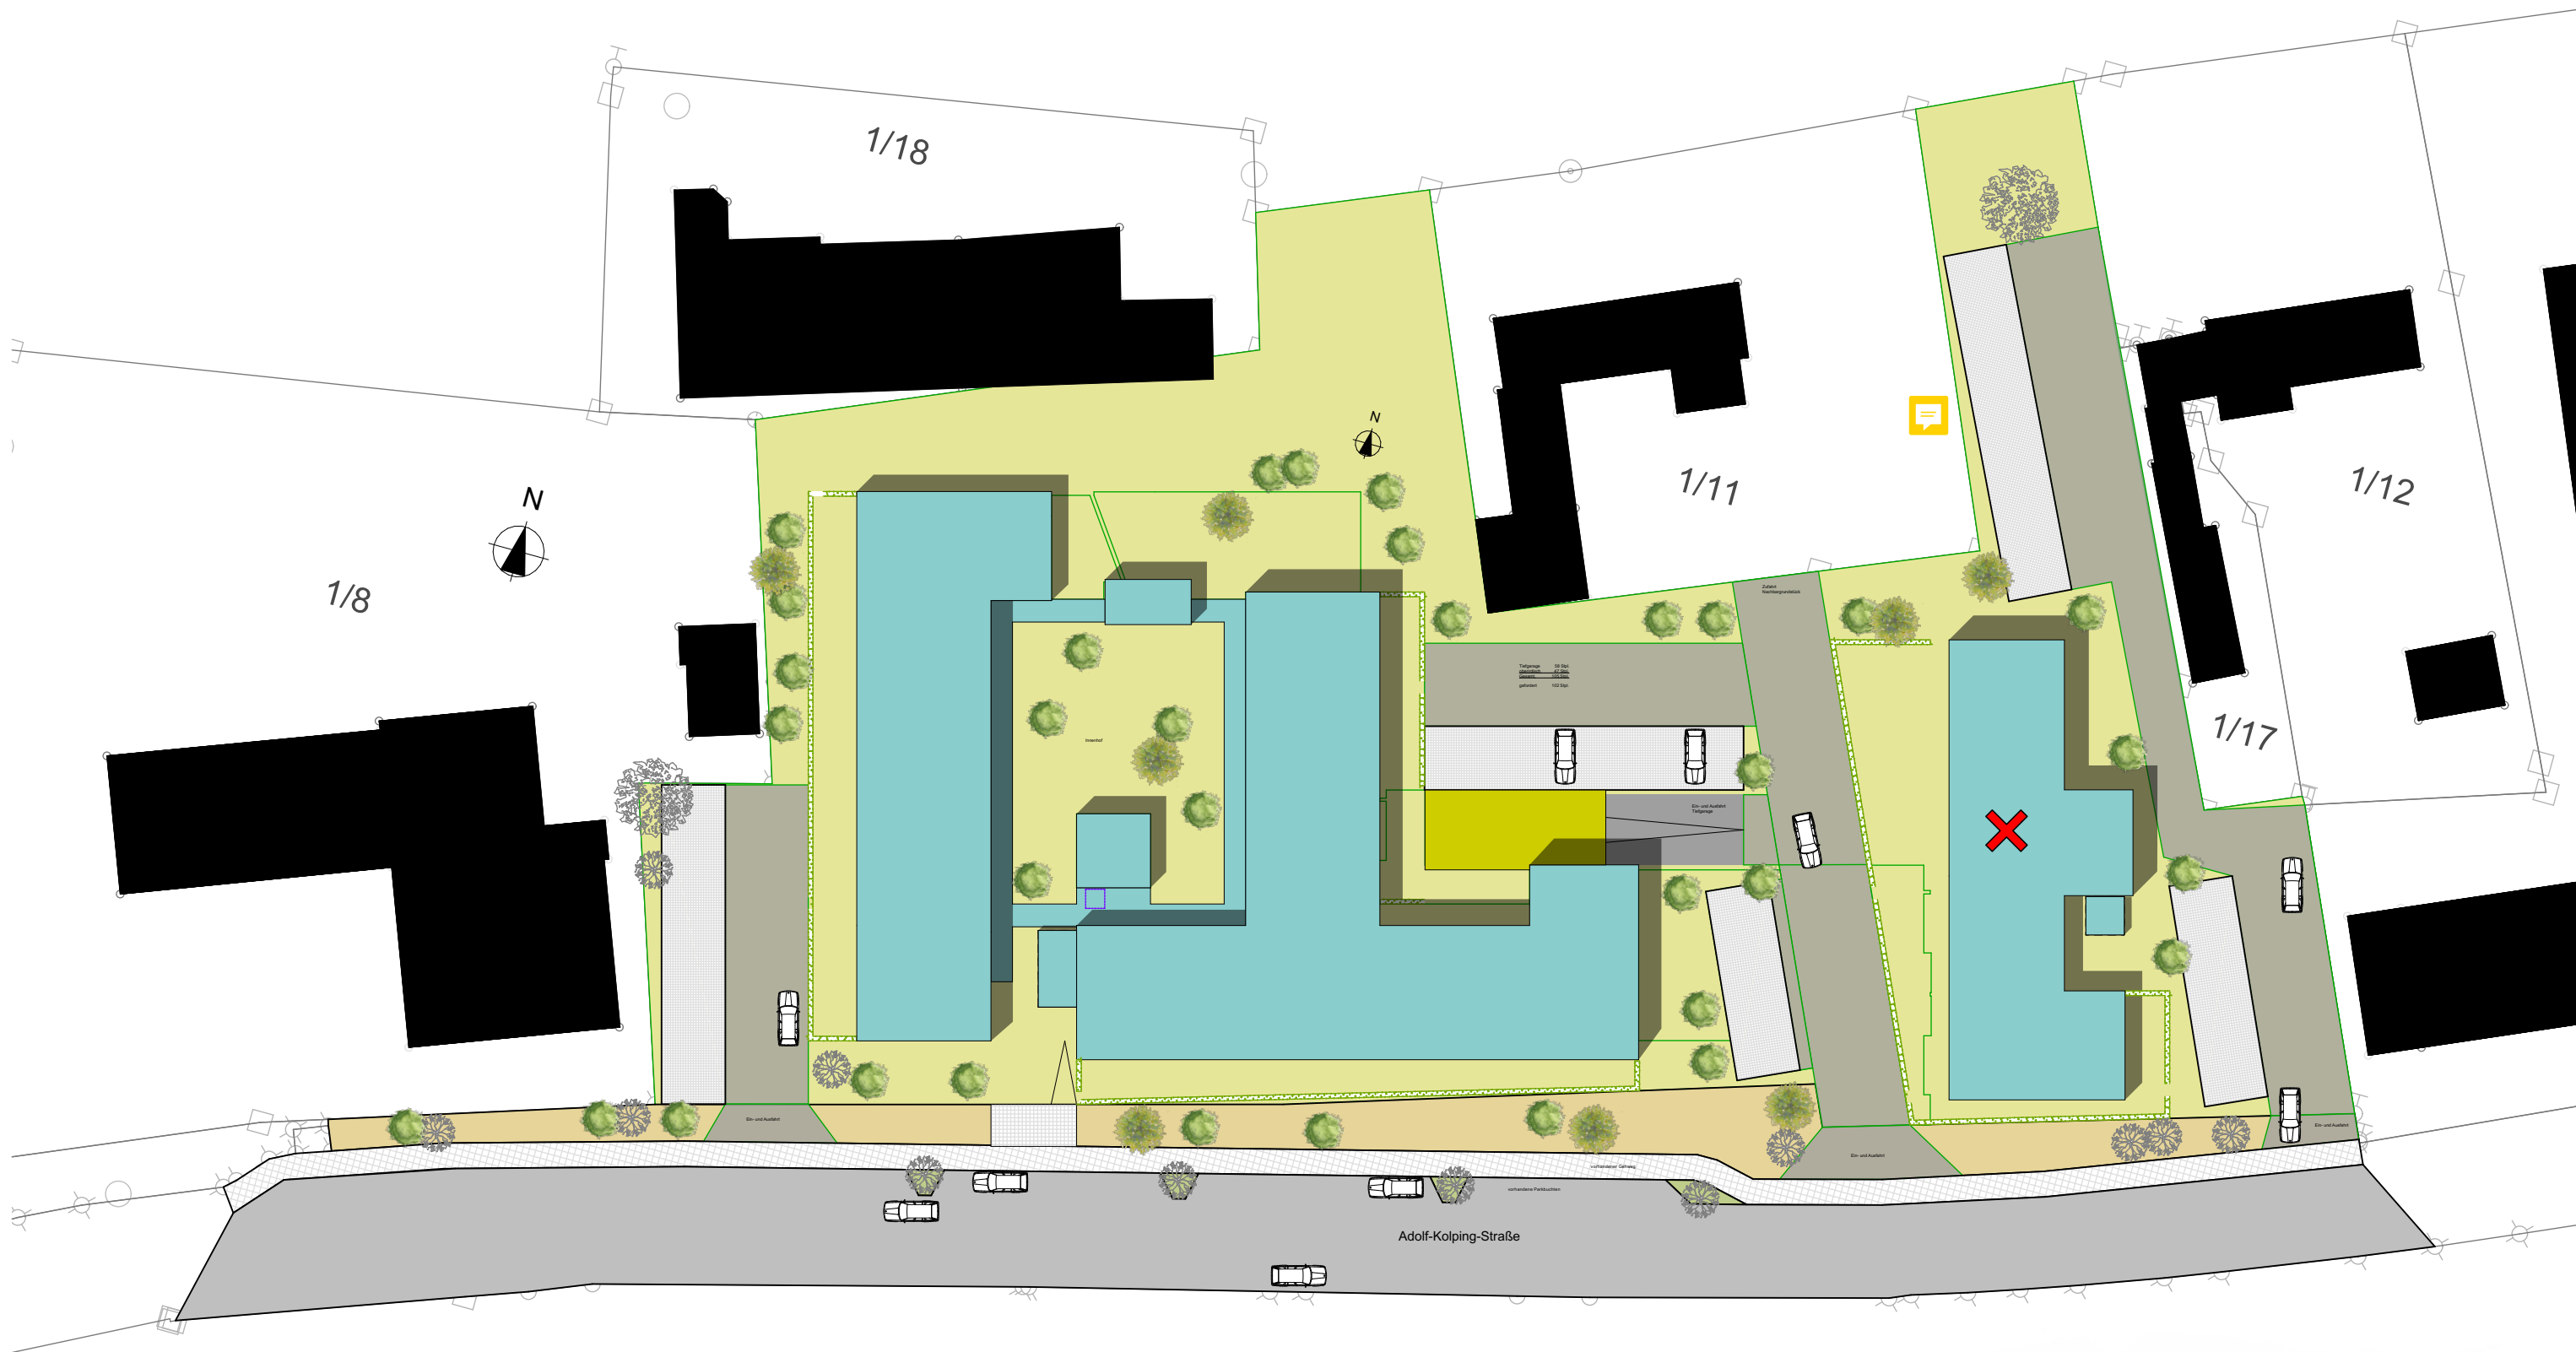

Lageplan  
M 1:500

**2028 - Neubau einer Wohnanlage**  
Entwurf 08.06.2022



**BAUART** GmbH  
Architekten + Stadtplaner



1/11



Grundriss EG West  
M 1:250

2028 - Neubau einer Wohnanlage  
Entwurf 08.06.2022










Der Abstand zwischen den Gebäuden ist nicht maßstäblich dargestellt!

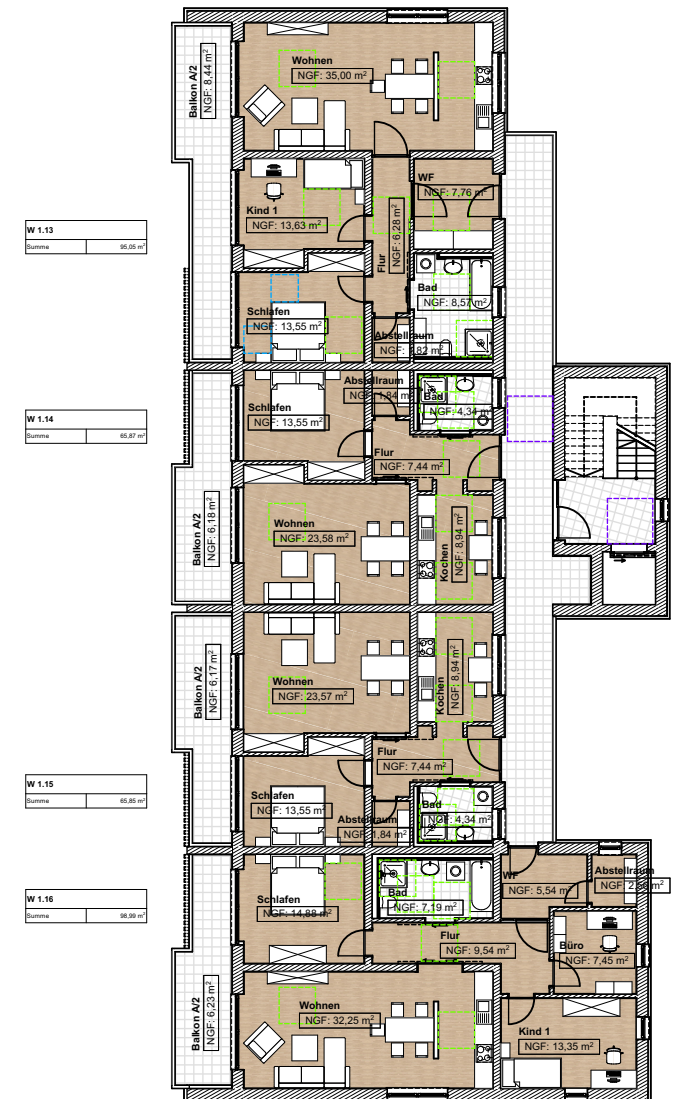


## Grundriss OG 1/2/3

M 1:250

## 2028 - Neubau einer Wohnanlage

Entwurf 08.06.2022

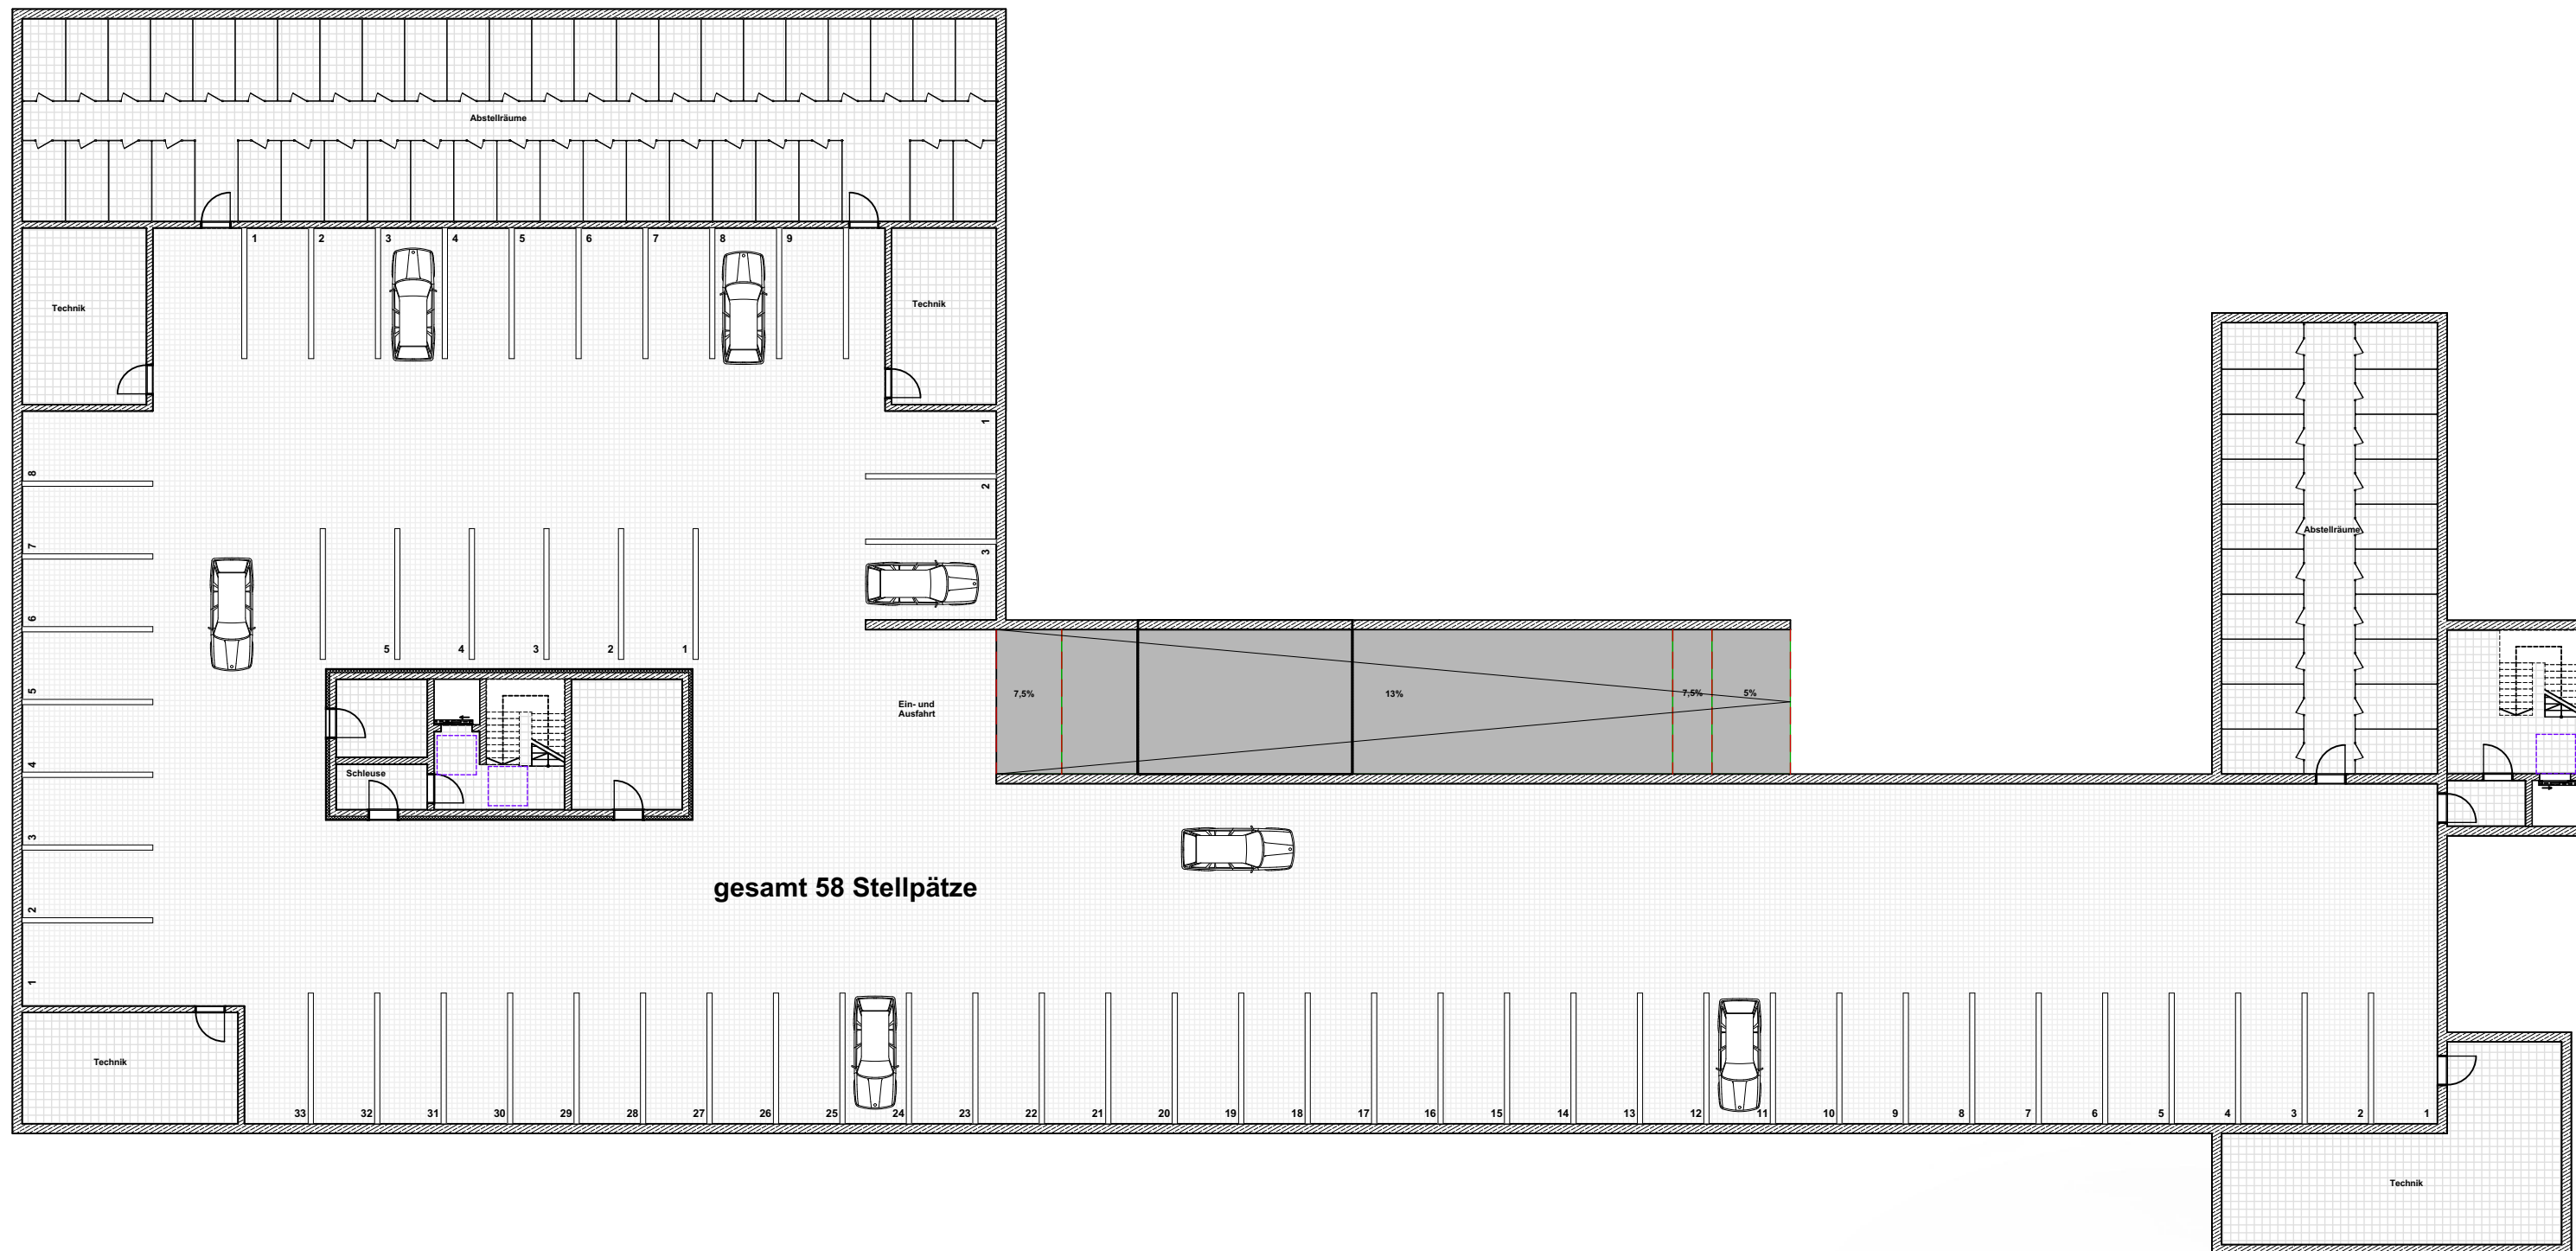

**Grundriss TG**  
M 1:250







Visualisierung

**2028 - Neubau einer Wohnanlage**

Entwurf 08.06.2022

**BAUART** GmbH  
Architekten + Stadtplaner





Visualisierung

**2028 - Neubau einer Wohnanlage**

Entwurf 08.06.2022

**BAUART** GmbH  
Architekten + Stadtplaner





Visualisierung

**2028 - Neubau einer Wohnanlage**

Entwurf 08.06.2022



**BAUART** GmbH  
Architekten + Stadtplaner





Visualisierung

**2028 - Neubau einer Wohnanlage**

Entwurf 08.06.2022



**BAUART** GmbH  
Architekten + Stadtplaner





Visualisierung

**2028 - Neubau einer Wohnanlage**

Entwurf 08.06.2022



**BAUART** GmbH  
Architekten + Stadtplaner





Visualisierung

**2028 - Neubau einer Wohnanlage**

Entwurf 08.06.2022

**BAUART** GmbH  
Architekten + Stadtplaner





Visualisierung

**2028 - Neubau einer Wohnanlage**

Entwurf 08.06.2022

**BAUART** GmbH  
Architekten + Stadtplaner





Visualisierung

**2028 - Neubau einer Wohnanlage**

Entwurf 08.06.2022

**BAUART** GmbH  
Architekten + Stadtplaner





Visualisierung

**2028 - Neubau einer Wohnanlage**

Entwurf 08.06.2022

**BAUART** GmbH  
Architekten + Stadtplaner